


校舎平面図 (令和 7 年度)

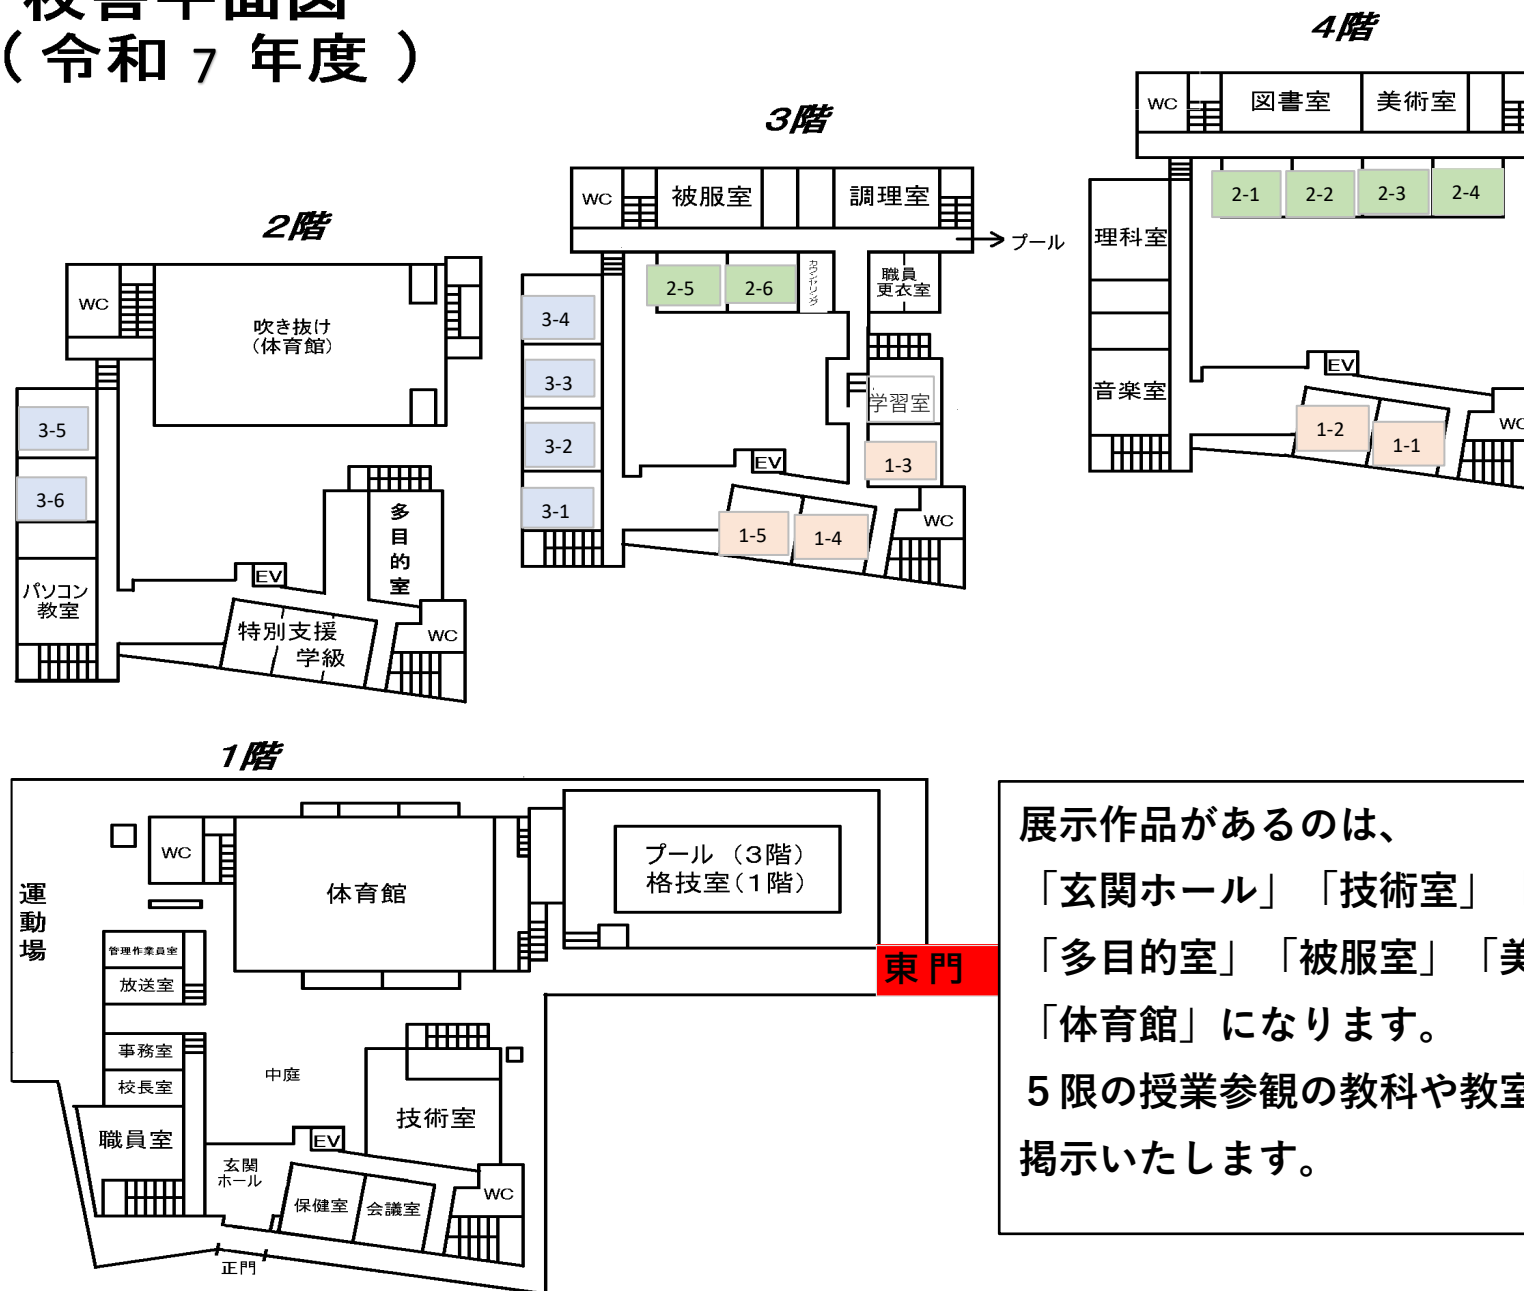

展示作品があるのは、

「玄関ホール」「技術室」「格技室」

「多目的室」「被服室」「美術室」

「体育館」になります。

5限の授業参観の教科や教室等は当日受付にて
掲示いたします。